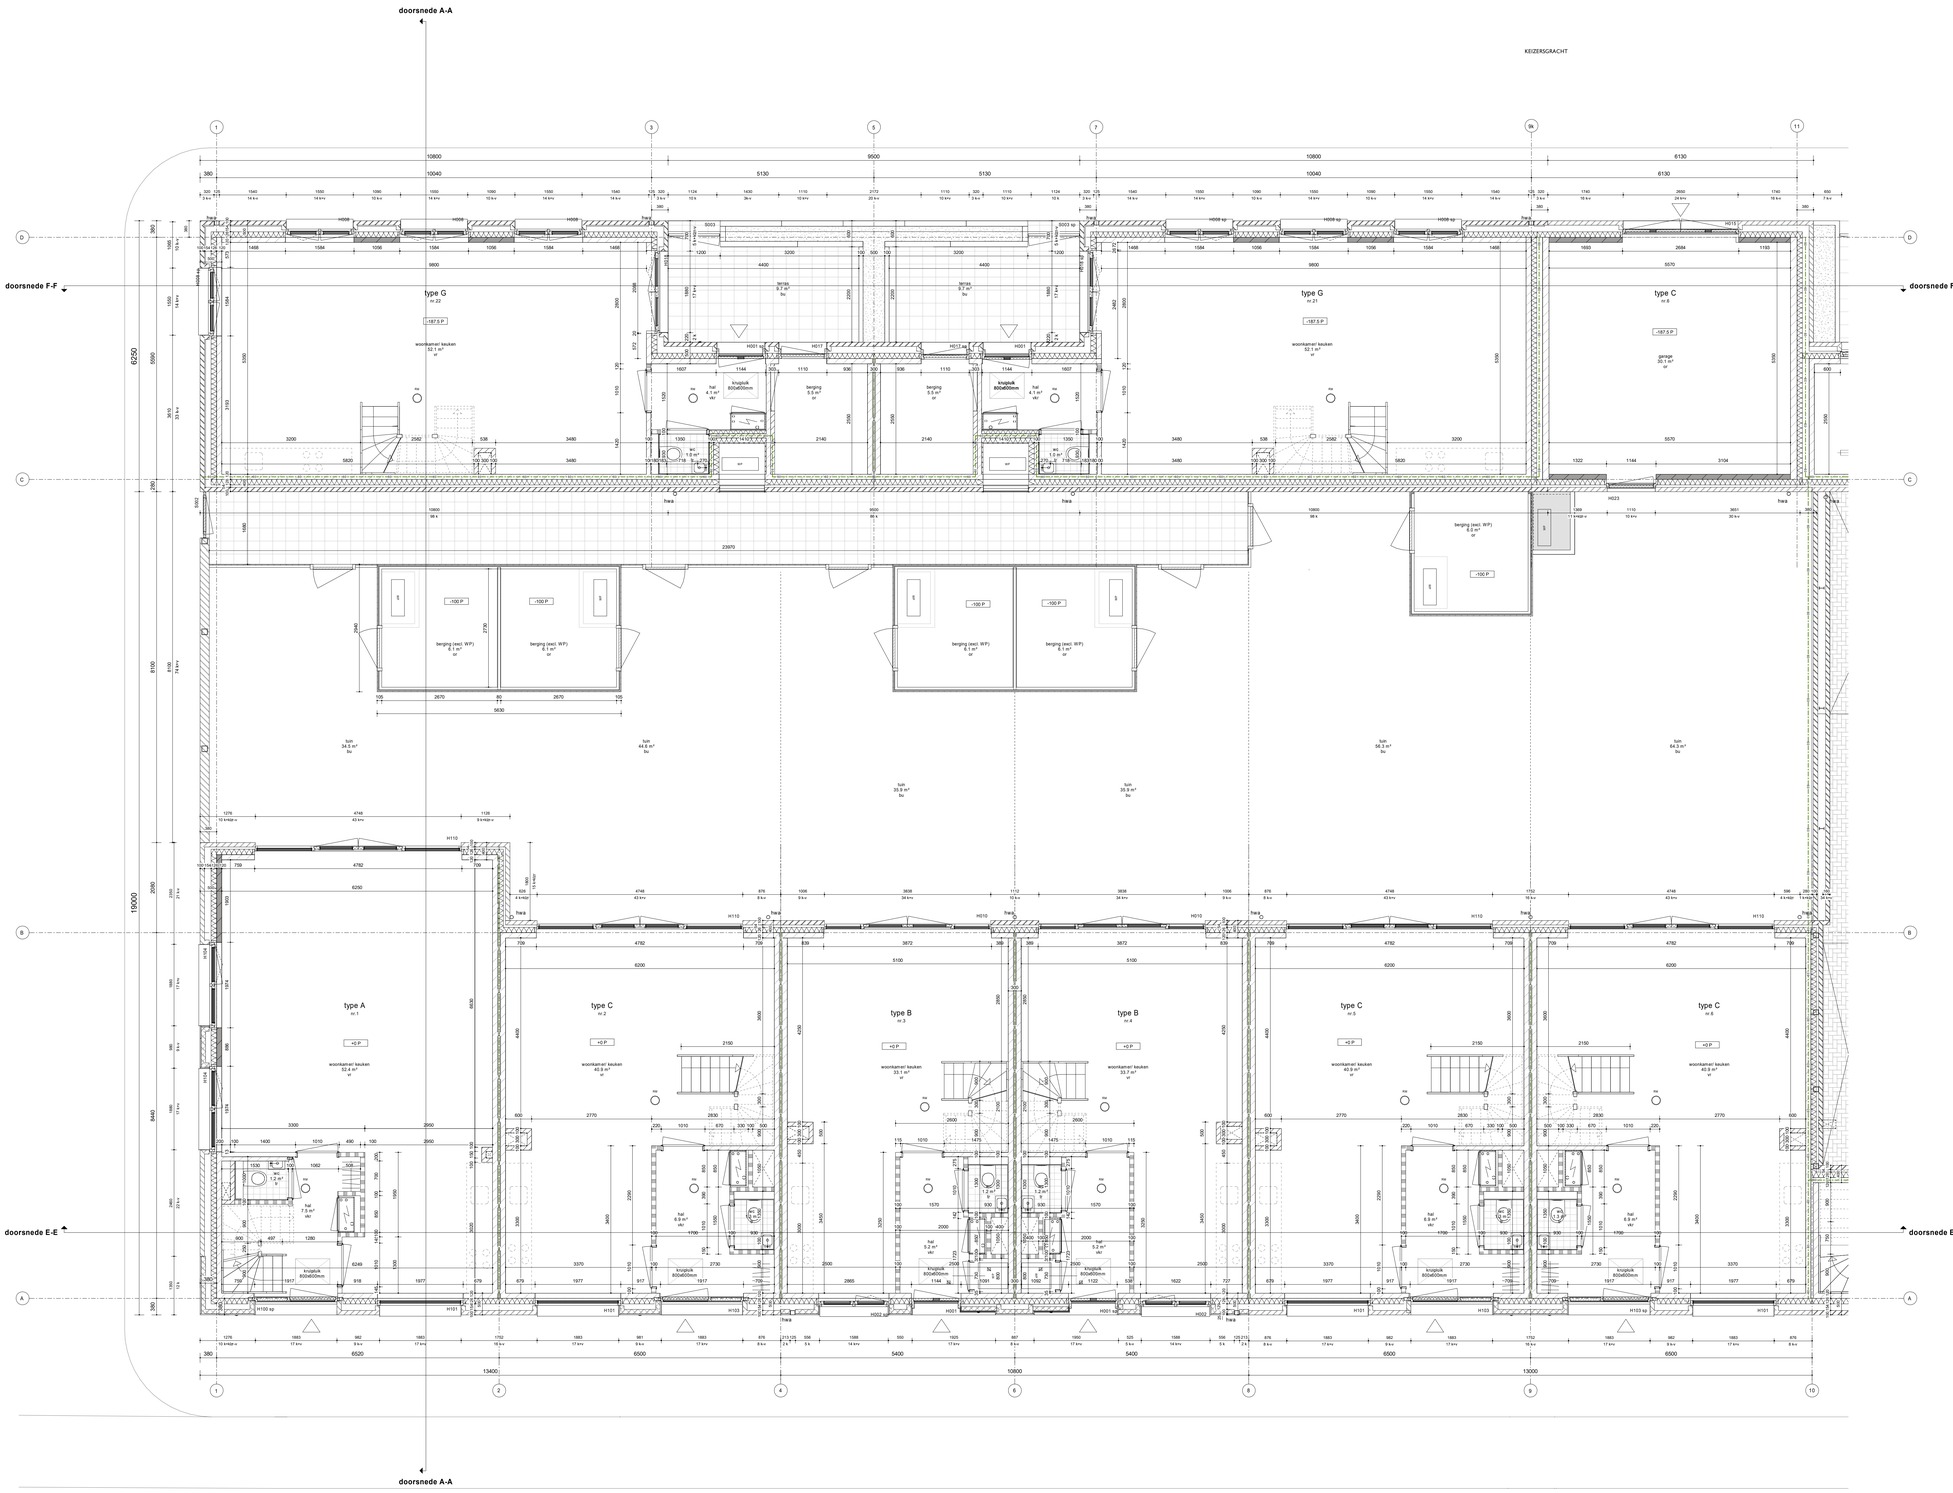

MATERIALEN

- metselwerk waalformaat
- natuursteen verlijmd op vuil metselwerk
- gevel isolatie
- kalkzandsteen binnenblad
- prefab beton binnenblad
- lichte scheidingswand
- lichte scheidingswand hydro

SYMBOLEN

- KK — opstelplaats koelkast
- WW/WD — opstelplaats wasmachine/wasdroger
- KT — opstelplaats kooktoestel
- WTW — opstelplaats warmteterugwinunit
- WP — opstelplaats warmtepomp buitenunit
- WP — opstelplaats warmtepomp binnenunit
- meterkast koud
- PV paneel
- Knieput 800x600 mm
- woningentree
- 30 min. WBDBO
- 60 min. WBDBO
- zelfsluitend
- 60 min. WBDBO
- rookmelder vlgs NEN 2555
- beltrekker
- hwa
- geluidwerende deur

BOUWBESLUIT BENAMING

BR	badruimte(n)
TR	toiletruimte
VR	verblijfsgebied
BU	buitenruimte
BE	bergruimte
OR	onbenoemde ruimte
VKR	verkeersruimte

BOUWBESLUIT

- Isolatie-eisen conform NTA 8800
- Beglazing conform NEN 3569
- Wering van vocht buiten vlgs NEN 2778
- Traqpen vlgs afdeling 2.4 en 2.5 van het bouwbesluit tenzij anders vermeld opgelegd 187,5mm en aantreden 220mm
- *bordwerengen/helwerken t.p.v. trappen, hrminstens 0,85m

- Inbraakwerendheid van, vlgs NEN 5087 bepaalde, bereikbare gevelelelen hebben een vlgs NEN 5096 bepaalde inbraakwerendheid
- Dak niet brandgevaarlijk uitgevoerd vlgs NEN 6063
- De vlak doorgang van toegangen voldoet aan de eisen zoals gesteld in artikel 4.21 en 4.22 van het bouwbesluit

- In de richting van de vluchtweg zijn alle toegangen zonder schuifdeuren uitgevoerd
- De hoogte van hekwerken en vloerafscheidingen voldoen aan artikel 2.16 t/m 2.20 van het Bouwbesluit 2012.
- Ventilatie van meterkasten conform NEN 2768

- De scheidingsconstructie van een aanbare ruimte voldoet aan artikel 3.23 van het bouwbesluit 2012
- Er wordt voorzien in een brandmeldinstallatie conform de minimale eisen uit het bouwbesluit en de NEN 2555.
- Er wordt voorzien in noodverlichting conform de minimale eisen uit het bouwbesluit en de NEN-EN 1838.
- Brand- en rookwerpbaringsklassen materialen volgens afdeling 2.9 en art. 2.69.
- Overige te nemen maatregelen ten behoeve van bouwfysica, akoestiek en duurzaamheid zie de rapportages van Peutz
- Voor te nemen maatregelen ten behoeve van brandveiligheid zie de rapportages van Peutz

KEIZERSGRACHT

WESTSTRAAT

GEURST& SCHULZE

Geurst & Schulze architecten bv
Kranenburgweg 136
2583 ER Den Haag

T 0031 (0)70 365 0948
info@geurst-schulze.nl
www.geurst-schulze.nl

project
Molenplein fase 2
Den Helder

opdrachtgever
Helder Vastgoed BV
Den Helder

onderwerp
Plattegrond
begane grond

schaal
1 : 50

fase / versie
Bouwuitvoering
4

datum
31-08-2022

documentnummer
882- BU- 0100